
 



Załącznik nr 2 do uchwały Nr 21/22/98  
Rady Miejskiej w Starachowicach z dn. 16 czerwca 1998

PRZEWODNICZĄCY  
RADY MIEJSKIEJ  
w Starachowicach  
mgr Mariola Mróz


# MIEJSCOWY PLAN ZAGOSPODAROWANIA PRZES- TRZENNEGO „BRAZYLIA ZACHÓD”-STARACHOWICE skala 1:1 000


RYSUNEK - INFRASTRUKTURA  
TECHNICZNA

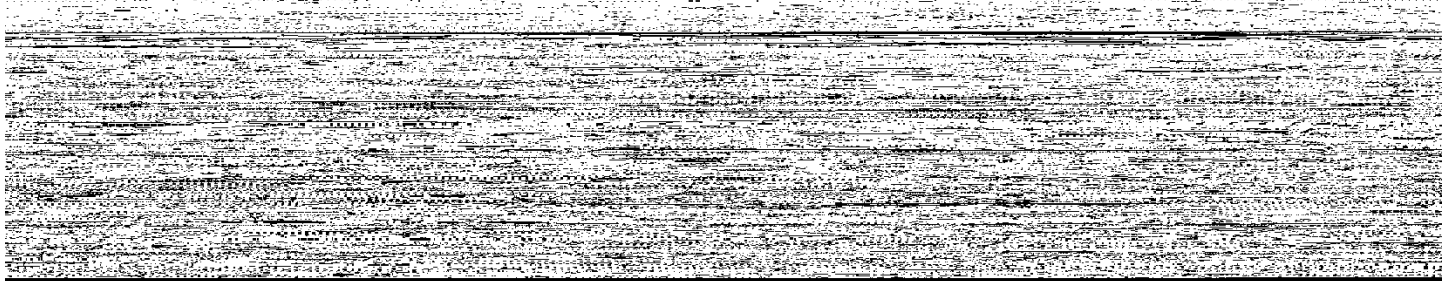


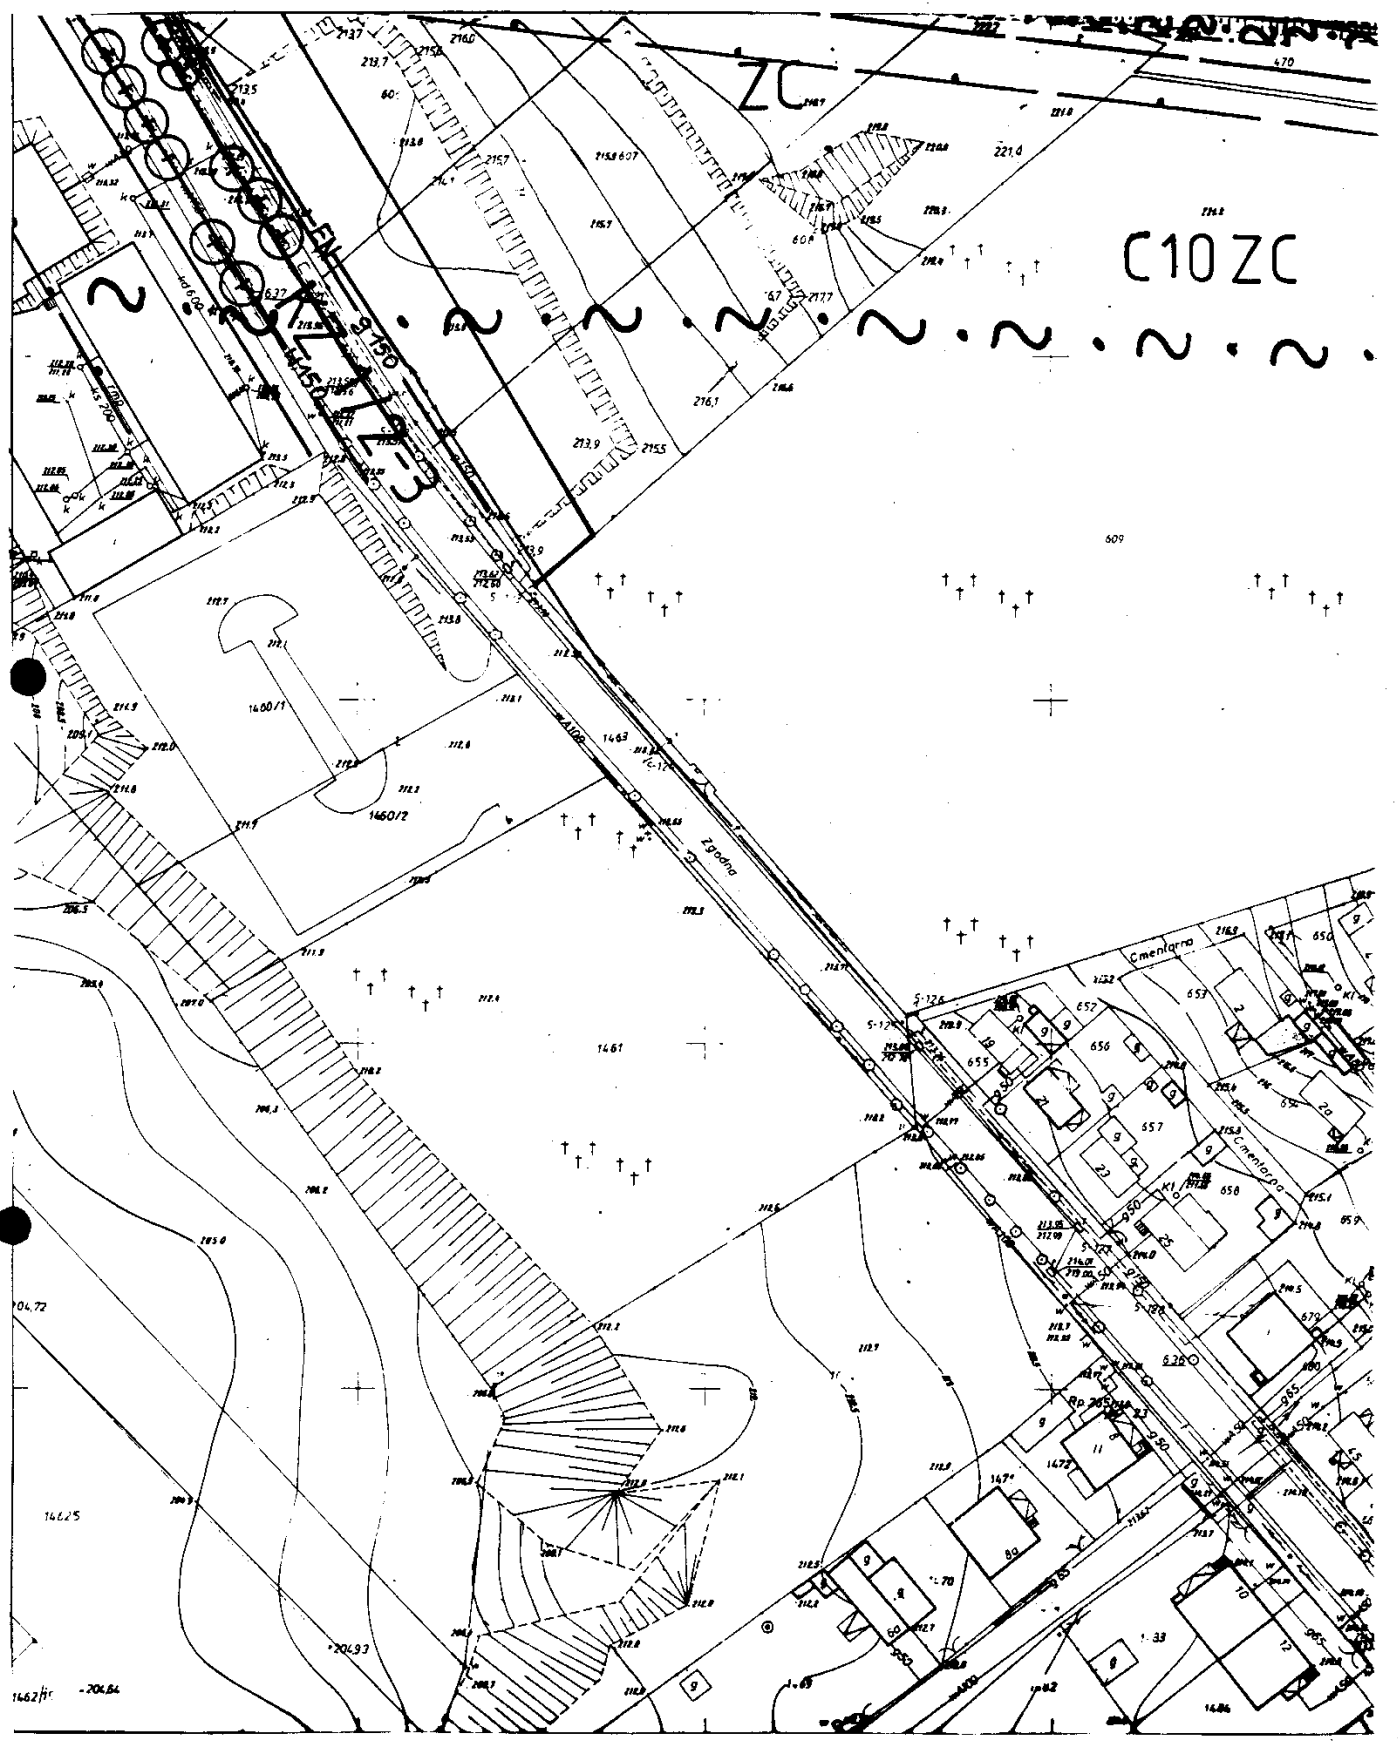




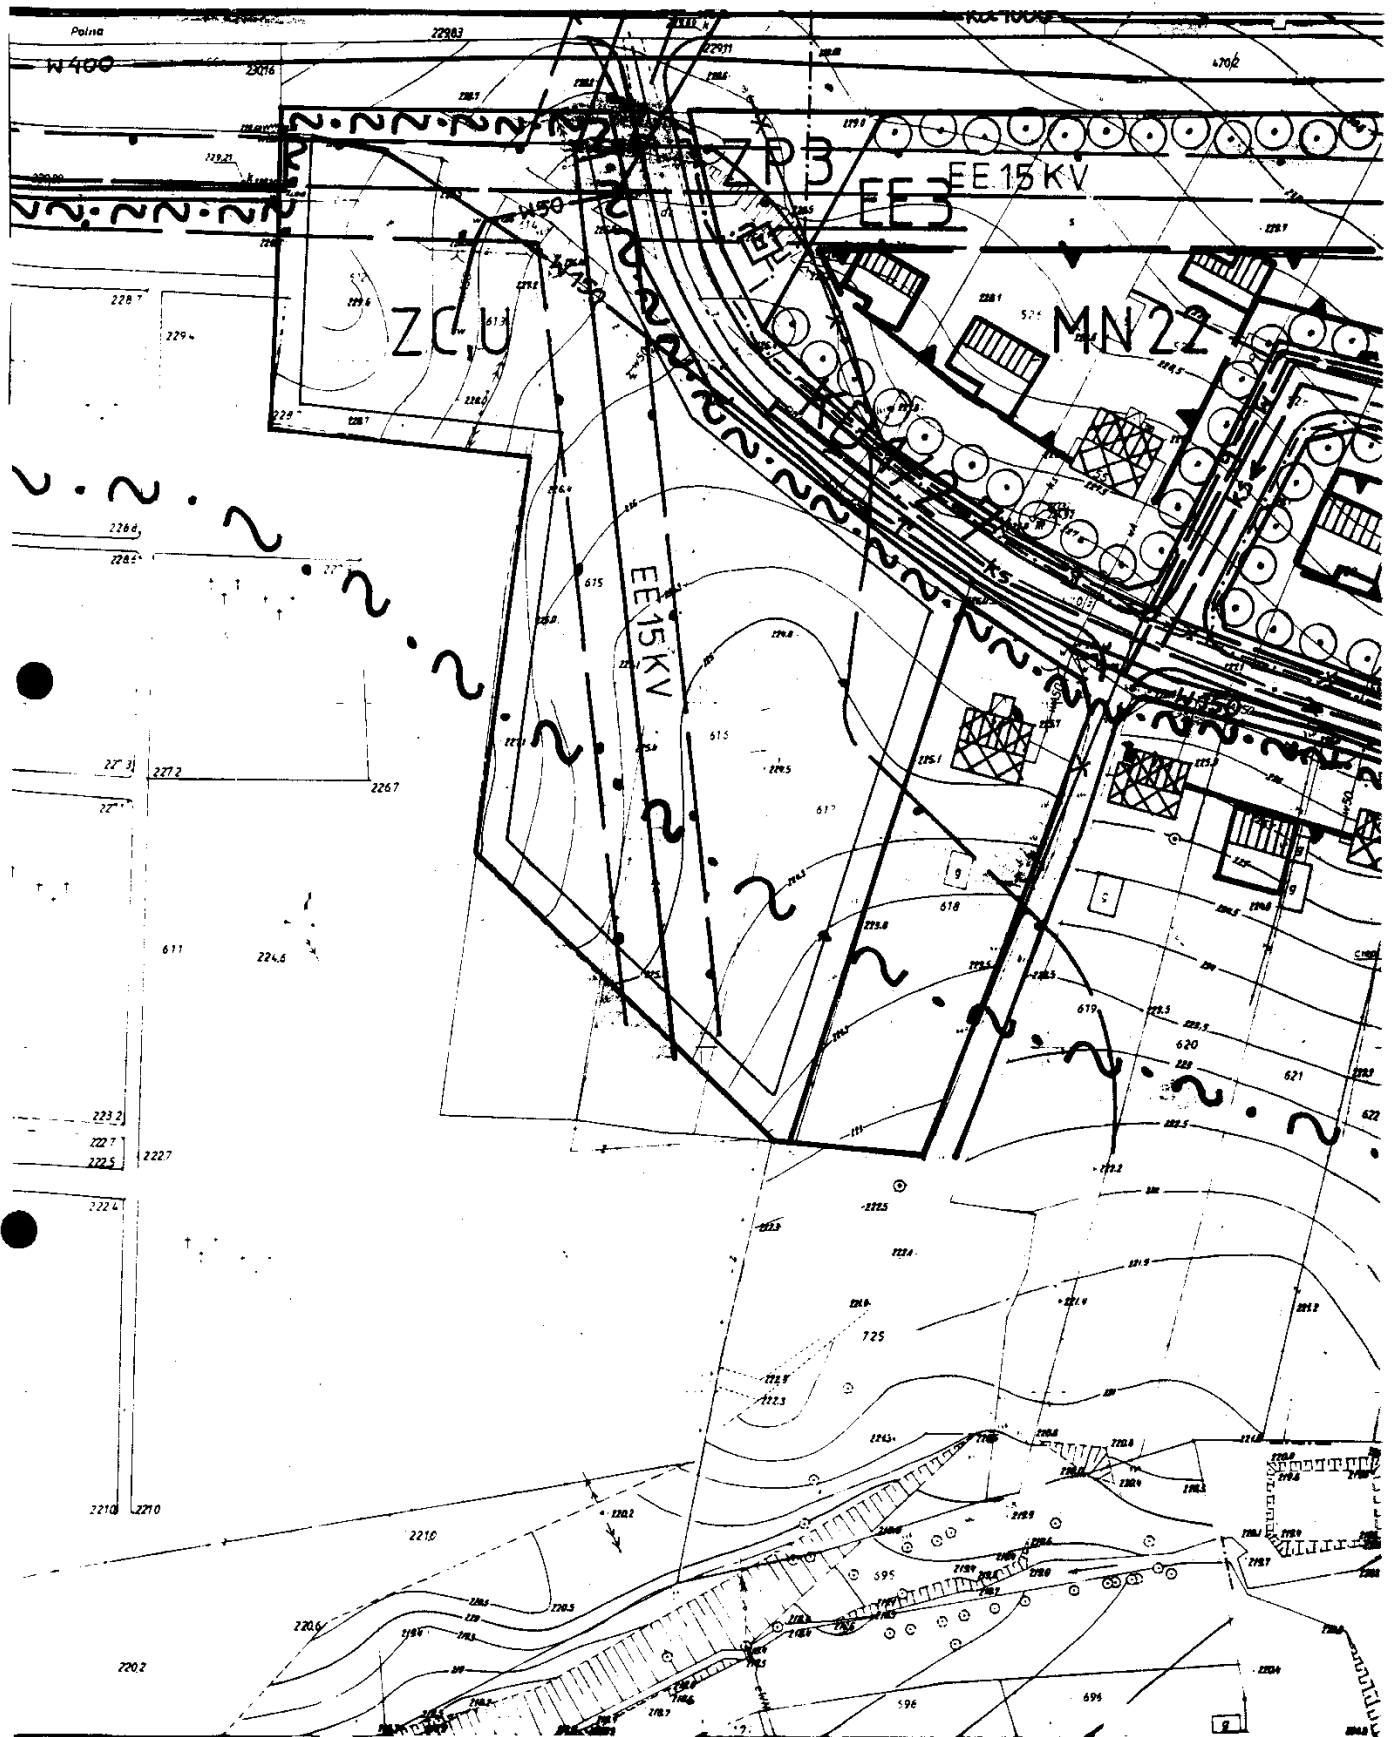

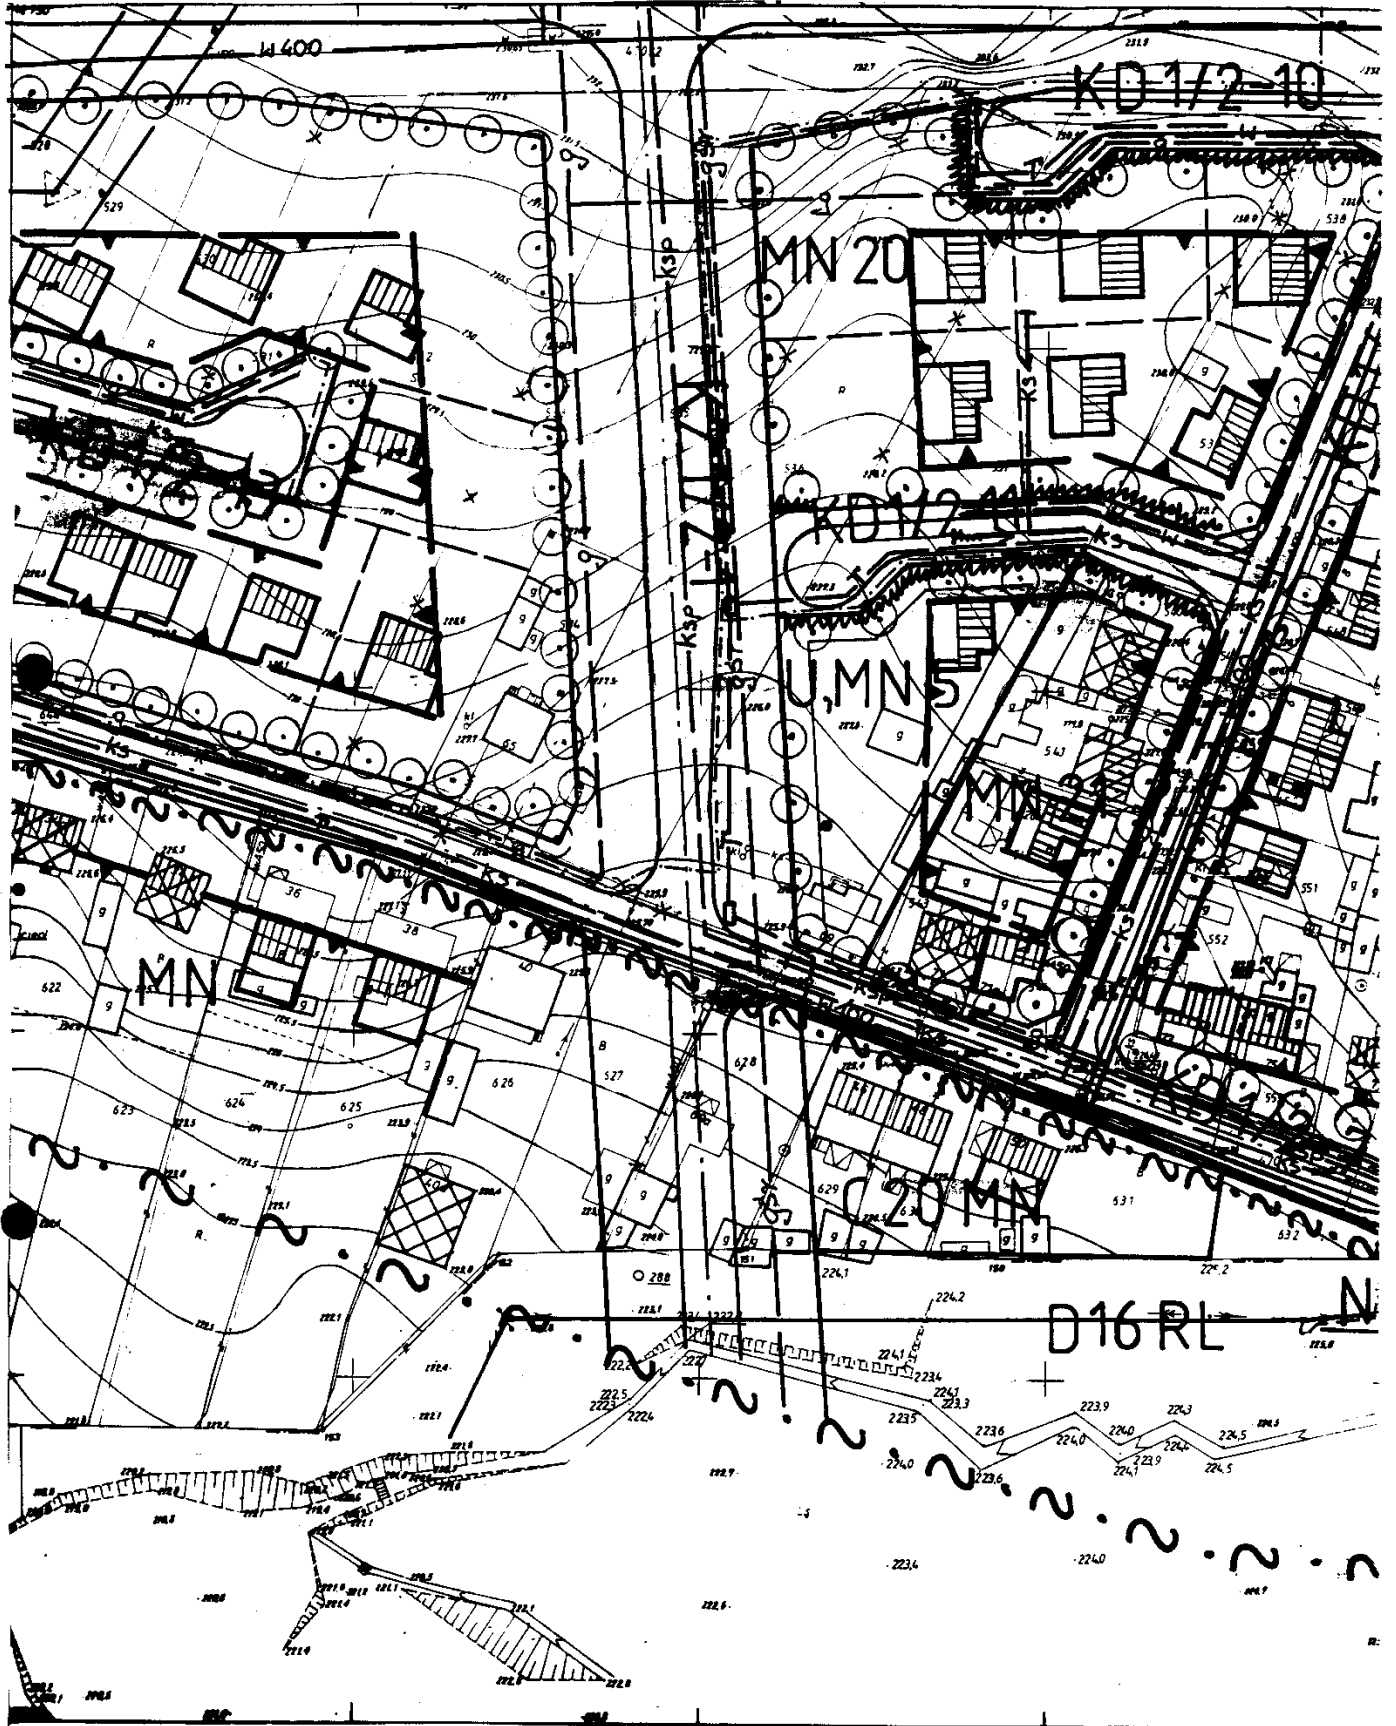

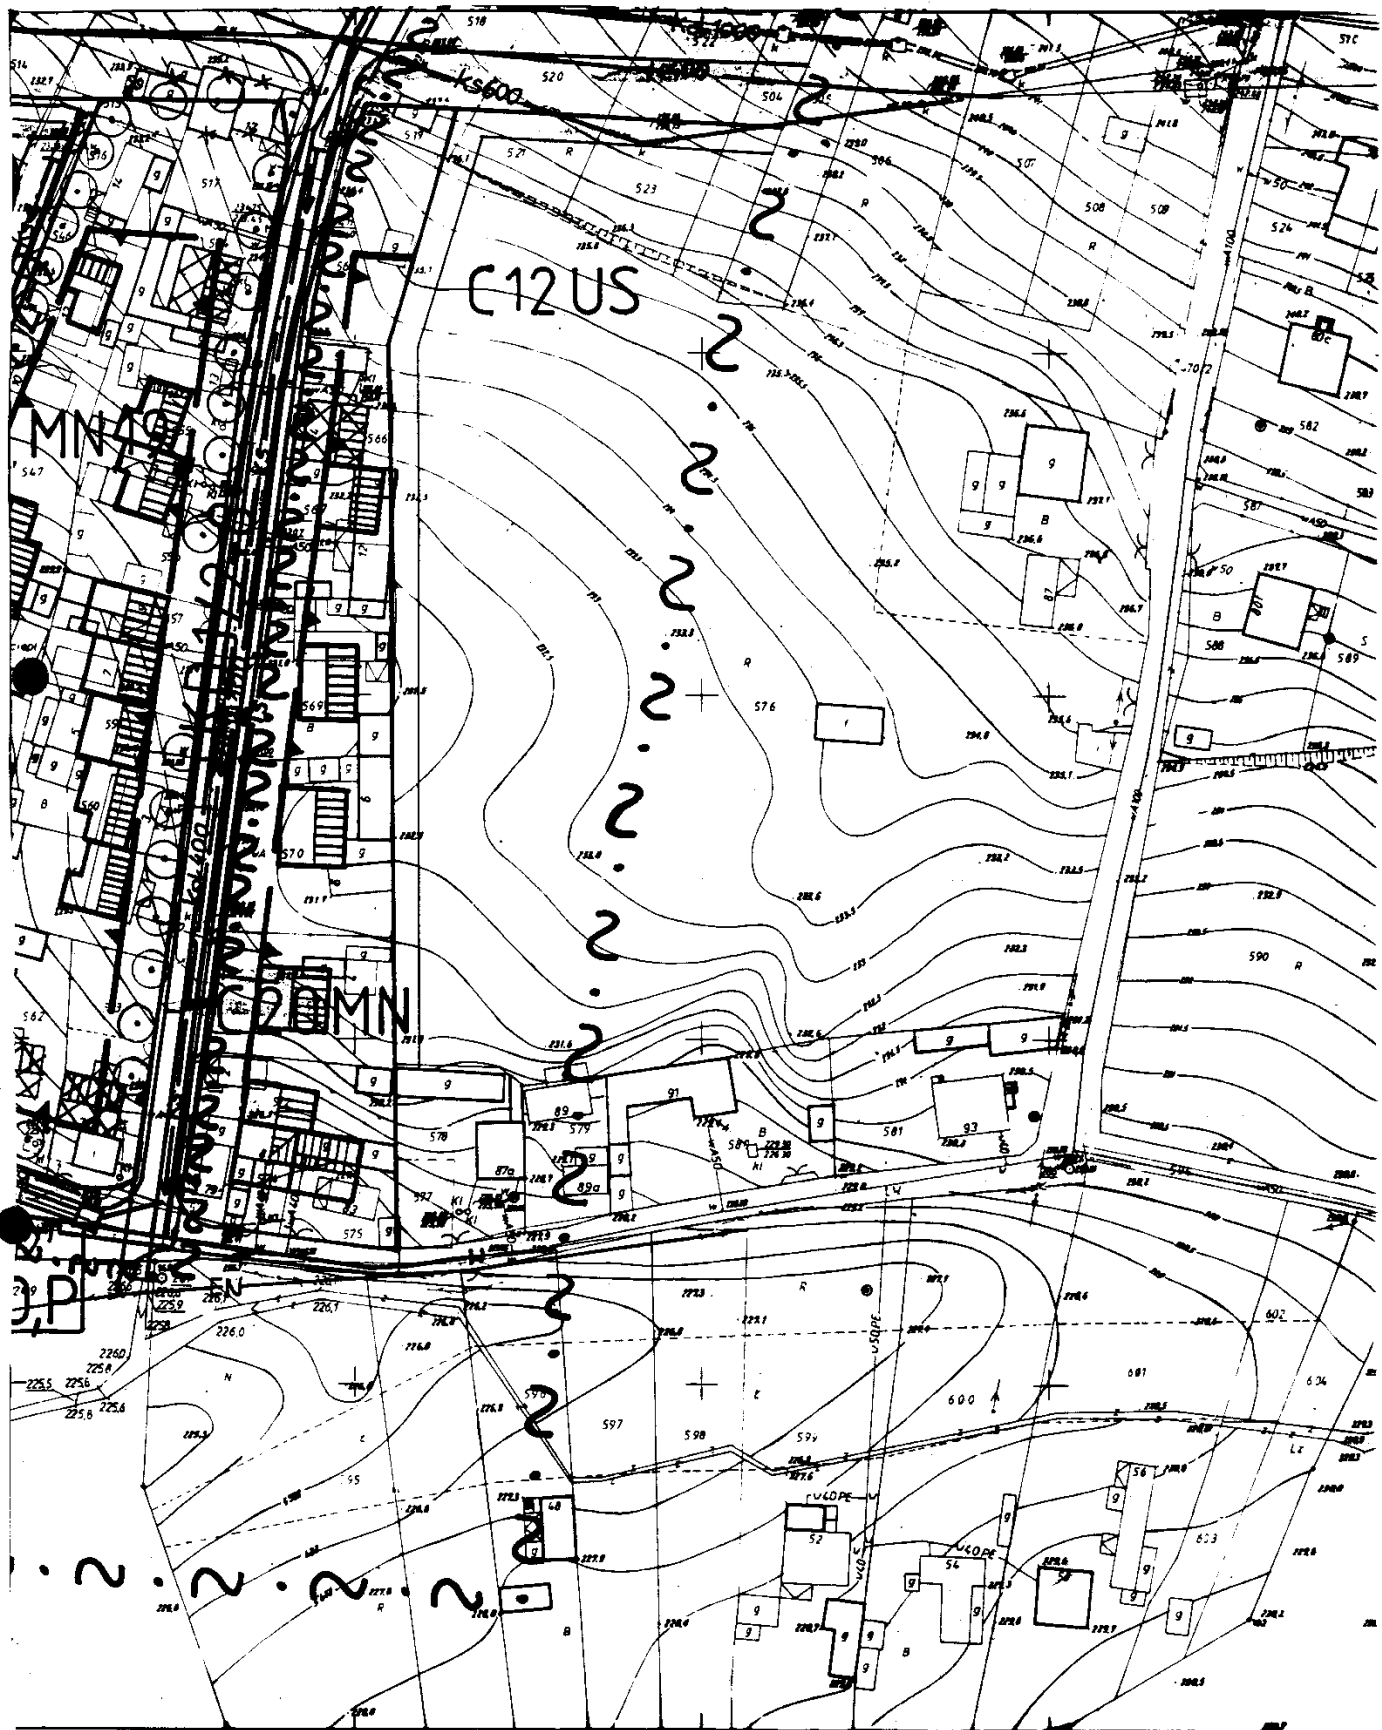

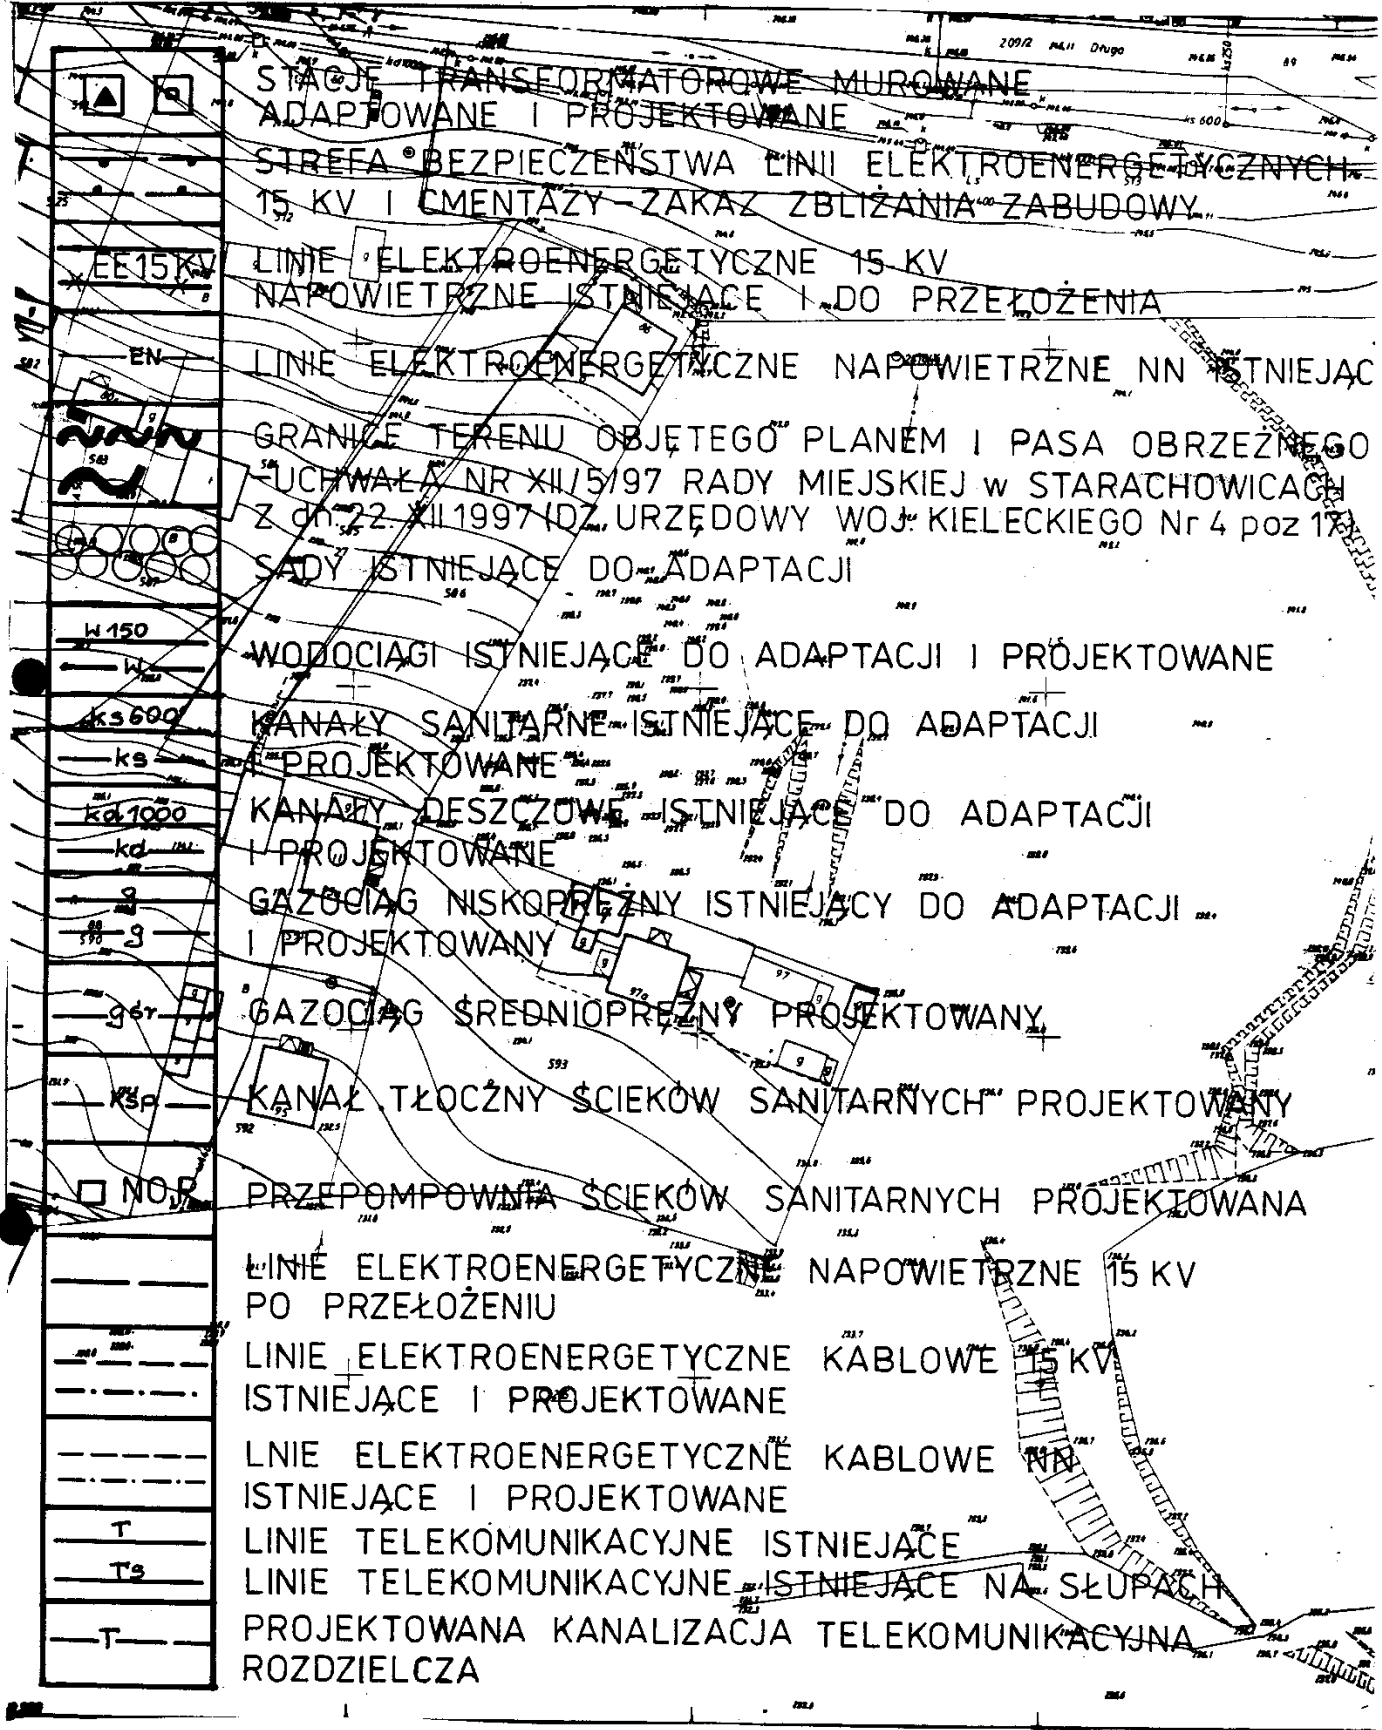

STACJE TRANSFORMATOROWE MUROWANE  
ADAPTOWANE I PROJEKTOWANE

STREFA BEZPIECZENSTWA LINII ELEKTROENERGETYCZNYCH  
15 KV I CMENTAZY - ZAKAZ ZBLIZANIA ZABUDOWY

LINE ELEKTROENERGETYCZNE 15 KV  
NAPOWIETRZNE ISTNIEJACE I DO PRZEŁOZENIA

LINE ELEKTROENERGETYCZNE NAPOWIETRZNE NN ISTNIEJAC

GRANICE TERENU OBJĘTEGO PLANEM I PASA OBRZEŻNEGO  
UCHWAŁA NR XII/5/97 RADY MIEJSKIEJ W STARACHOWICACH  
Z DN 22 XII 1997 I DZ URZĘDOWY WOJ. KIELECKIEGO Nr 4 poz 17  
SADY ISTNIEJACE DO ADAPTACJI

WODOCIĄGI ISTNIEJACE DO ADAPTACJI I PROJEKTOWANE

KANAŁY SANITARNE ISTNIEJACE DO ADAPTACJI  
I PROJEKTOWANE

KANAŁY DESZCZOWE ISTNIEJACE DO ADAPTACJI  
I PROJEKTOWANE

GAZOCIĄG NISKOPRĘŻNY ISTNIEJĄCY DO ADAPTACJI  
I PROJEKTOWANY

GAZOCIĄG ŚREDNIOPRĘŻNY PROJEKTOWANY

KANAŁ TŁOCZNY ŚCIEKÓW SANITARNYCH PROJEKTOWANY

PRZEPOMPOWNI ŚCIEKÓW SANITARNYCH PROJEKTOWANA

LINE ELEKTROENERGETYCZNE NAPOWIETRZNE 15 KV  
PO PRZEŁOŻENIU

LINE ELEKTROENERGETYCZNE KABLOWE 15 KV  
ISTNIEJACE I PROJEKTOWANE


LINE ELEKTROENERGETYCZNE KABLOWE NN  
ISTNIEJACE I PROJEKTOWANE

LINE TELEKOMUNIKACYJNE ISTNIEJACE

LINE TELEKOMUNIKACYJNE ISTNIEJACE NA SŁUPACH

PROJEKTOWANA KANALIZACJA TELEKOMUNIKACYJNA  
ROZDZIELCZA

- EE15KV
- EN
- W150
- ks600
- ks
- kd1000
- kd
- g
- g6r
- ksf
- NOB
- T
- Ts
- T

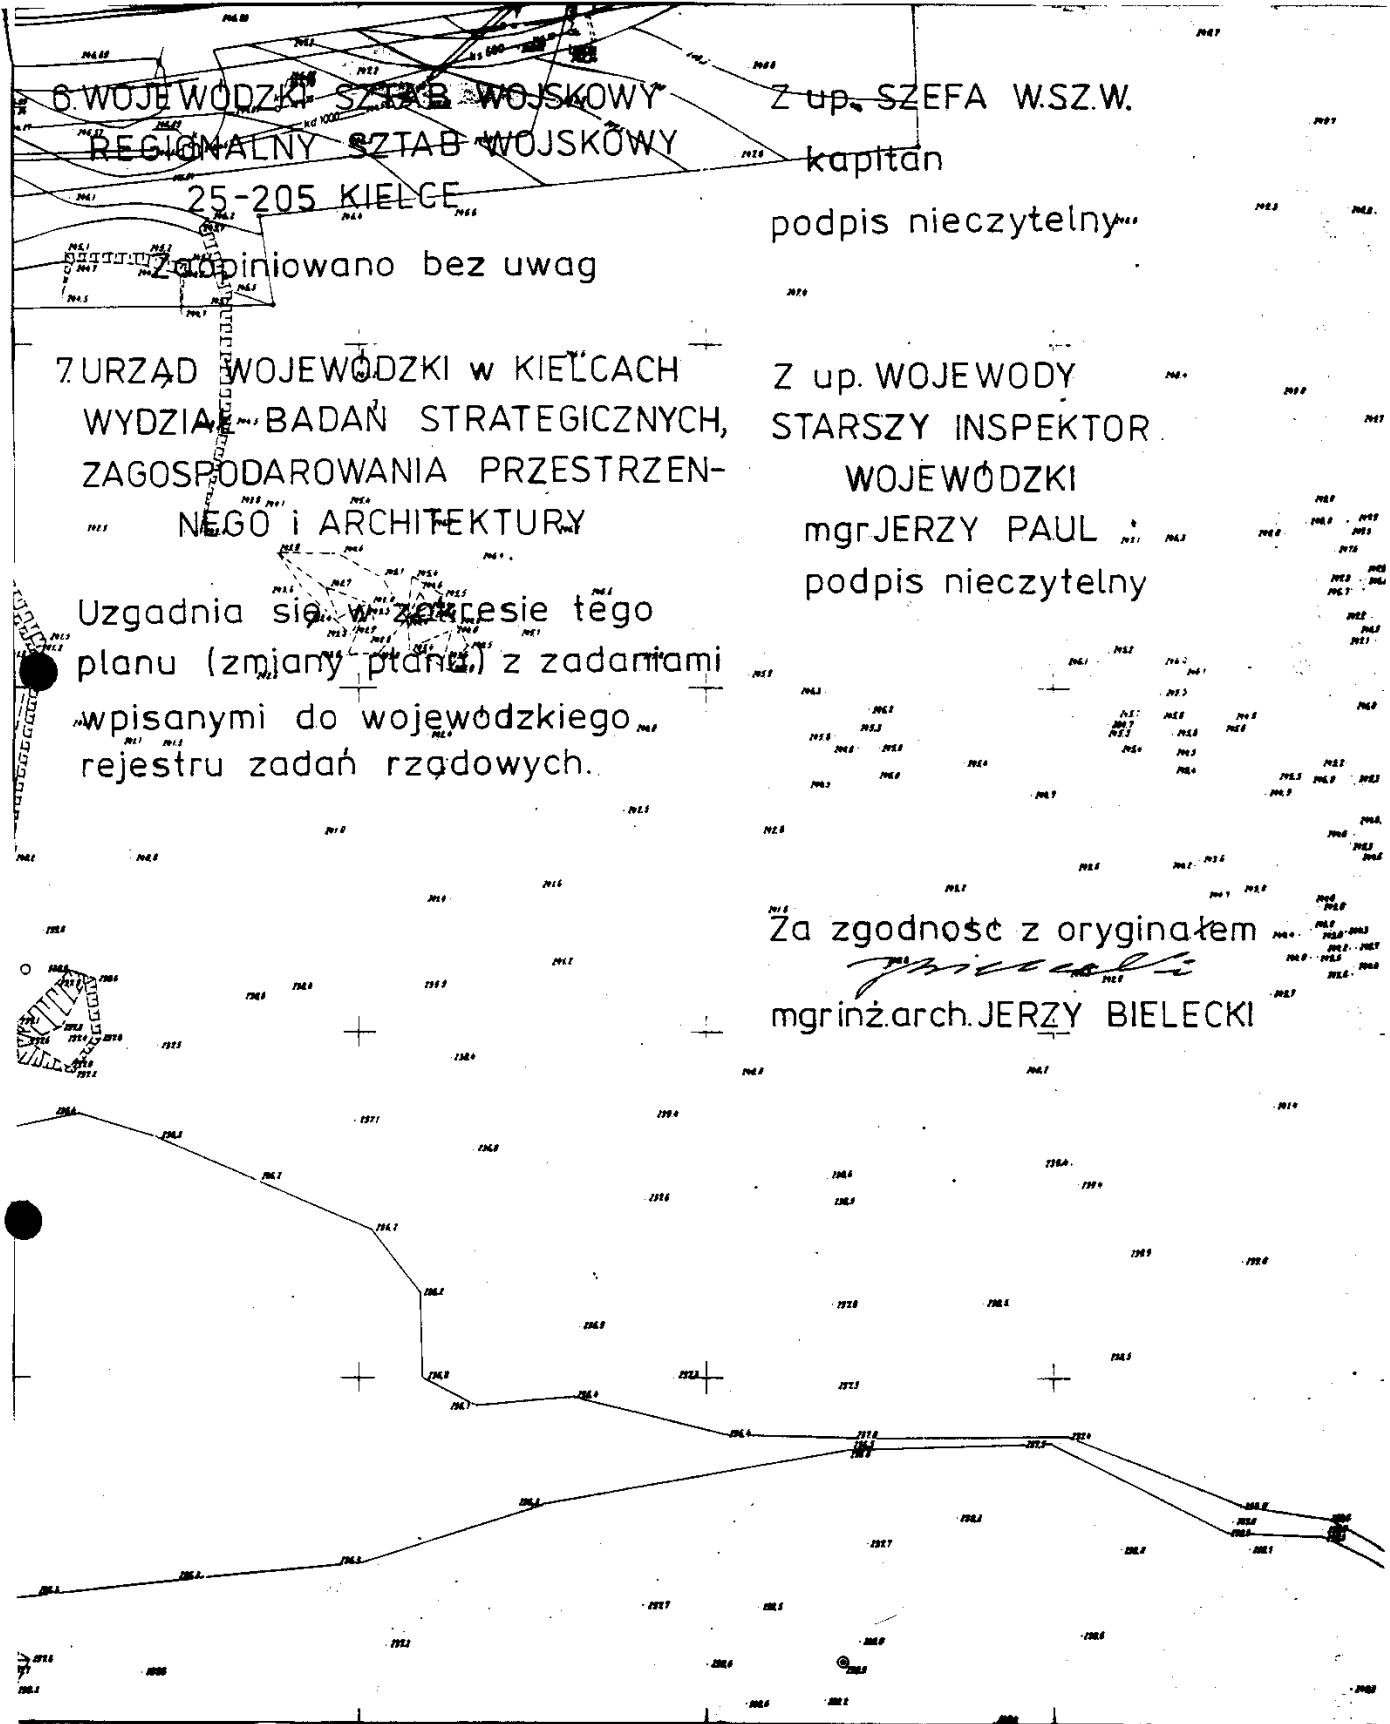

6. WOJEWÓDZKI SZTAB WOJSKOWY  
 REGIONALNY SZTAB WOJSKOWY  
 25-205 KIELCE

Z up. SZEFA W.SZ.W.  
 kapitan

Zatopiniowano bez uwag

podpis nieczytelny

7. URZĄD WOJEWÓDZKI w KIELCACH  
 WYDZIAŁ BADAŃ STRATEGICZNYCH,  
 ZAGOSPODAROWANIA PRZESTRZEN-  
 NEGO i ARCHITEKTURY

Z up. WOJEWODY  
 STARSZY INSPEKTOR  
 WOJEWÓDZKI  
 mgr JERZY PAUL

podpis nieczytelny

Uzgadnia się w zakresie tego  
 planu (zmiany planu) z zadaniami  
 wpisanymi do wojewódzkiego  
 rejestru zadań rządowych.

Za zgodność z oryginałem  
*J. Bielecki*  
 mgr inż. arch. JERZY BIELECKI